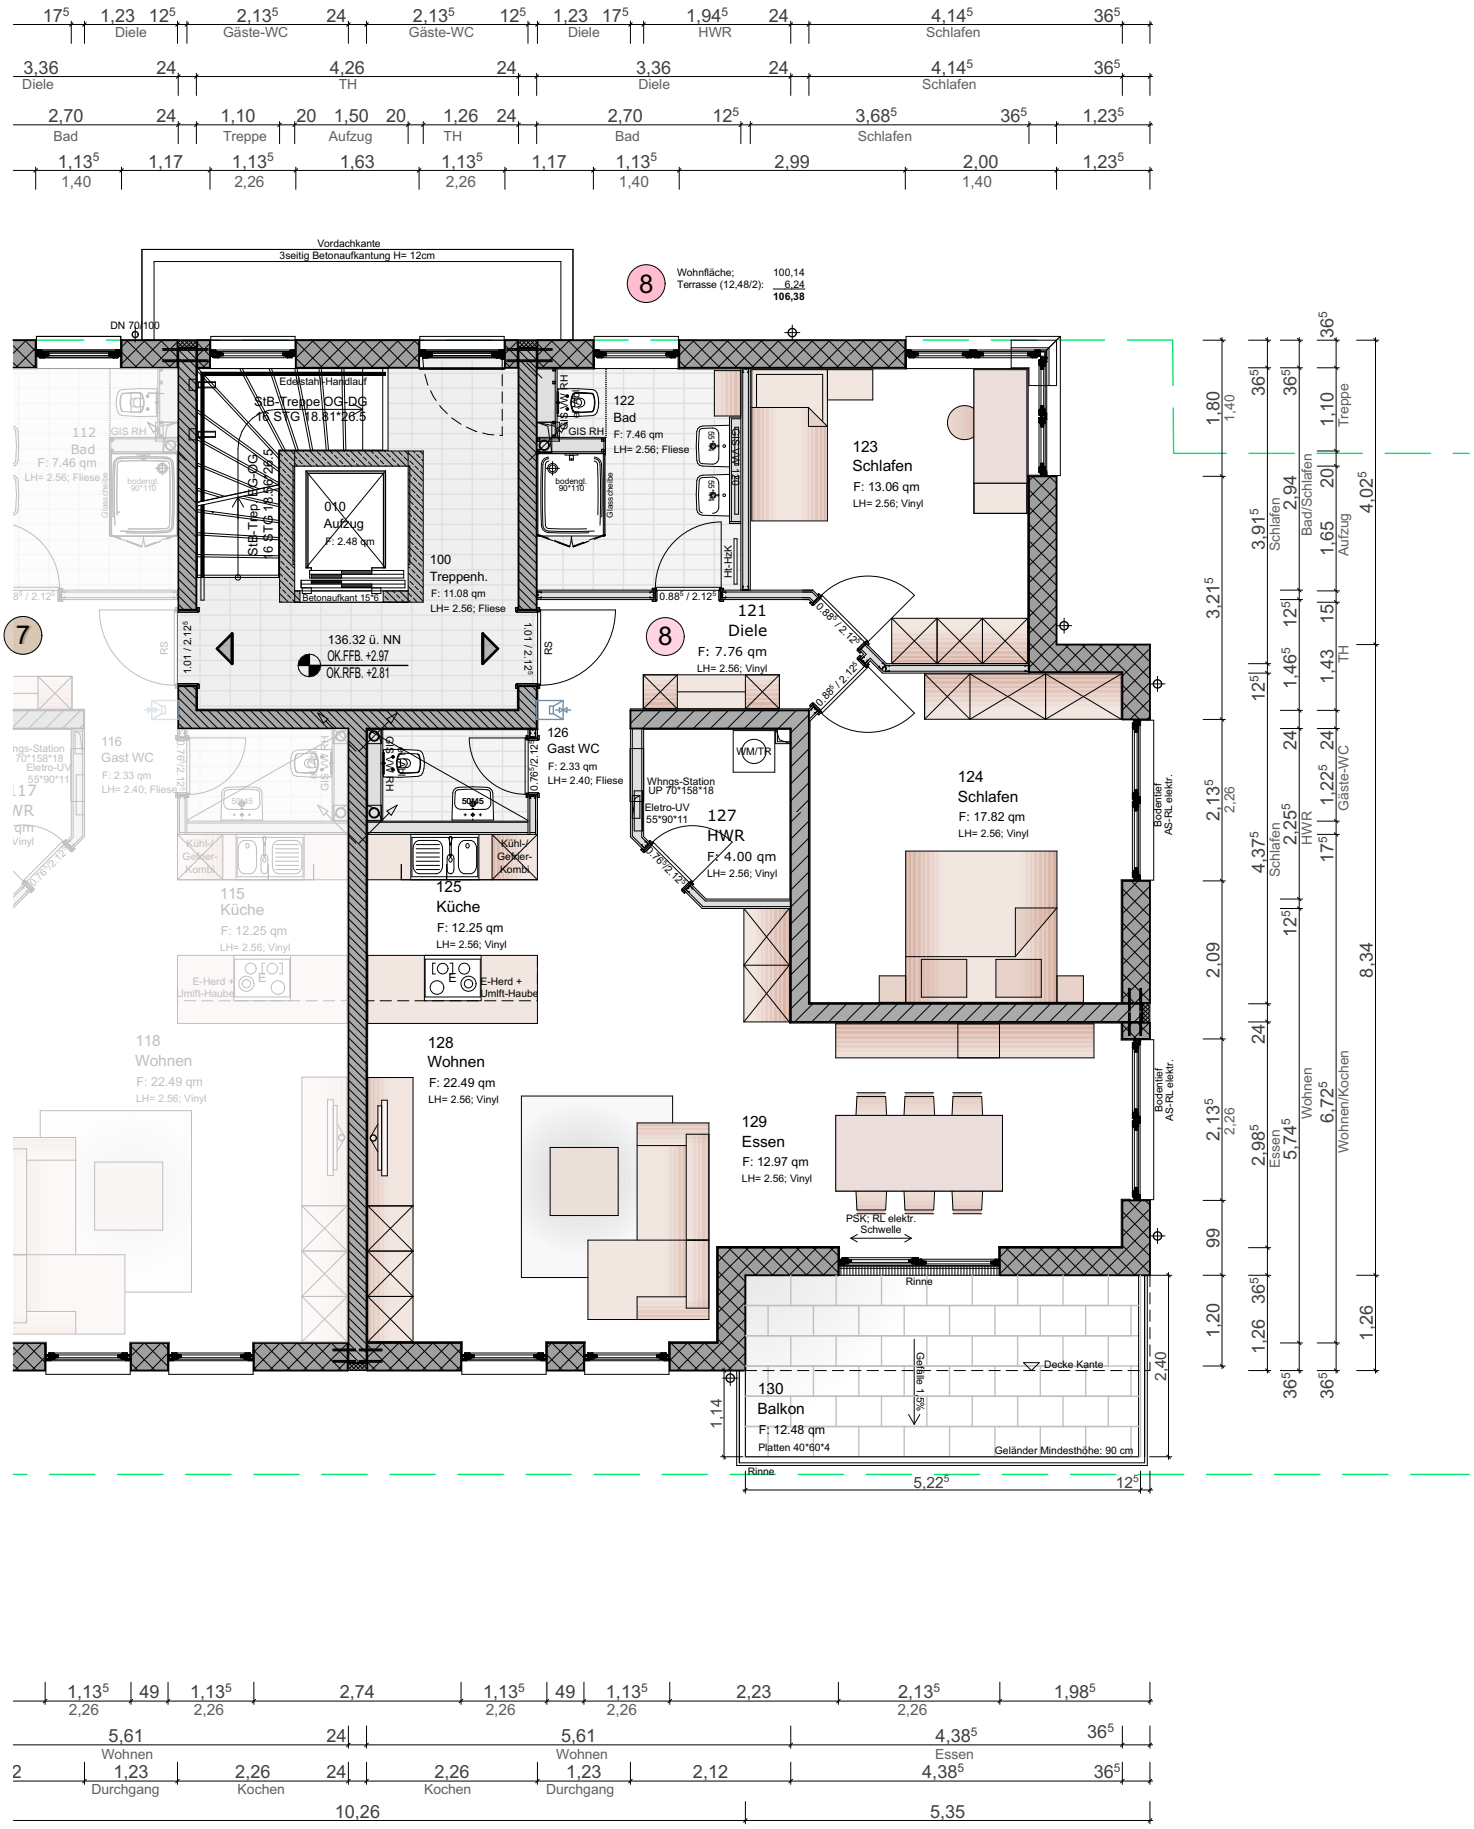

Oliver Schrögel
Architekturbüro
Schwabenheimer Weg 62a
55543 Bad Kreuznach
Tel.: 0671/8378989 Fax.: 0671/837891089
www.schroegel-schroegel.de

Wohnung Nr. 8
1:100

NEUBAU 2 MEHRFAMILIENHÄUSER mit Tiefgarage
Urban X 3.0
Elsbeth-Krukenberg-Str. 1 + 3, 55543 BAD KREUZNACH

CQ GmbH
Schwabenheimer Weg 62 a
55543 Bad Kreuznach