
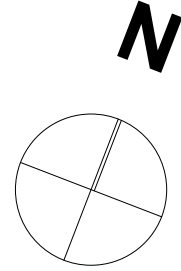


HAUS 2

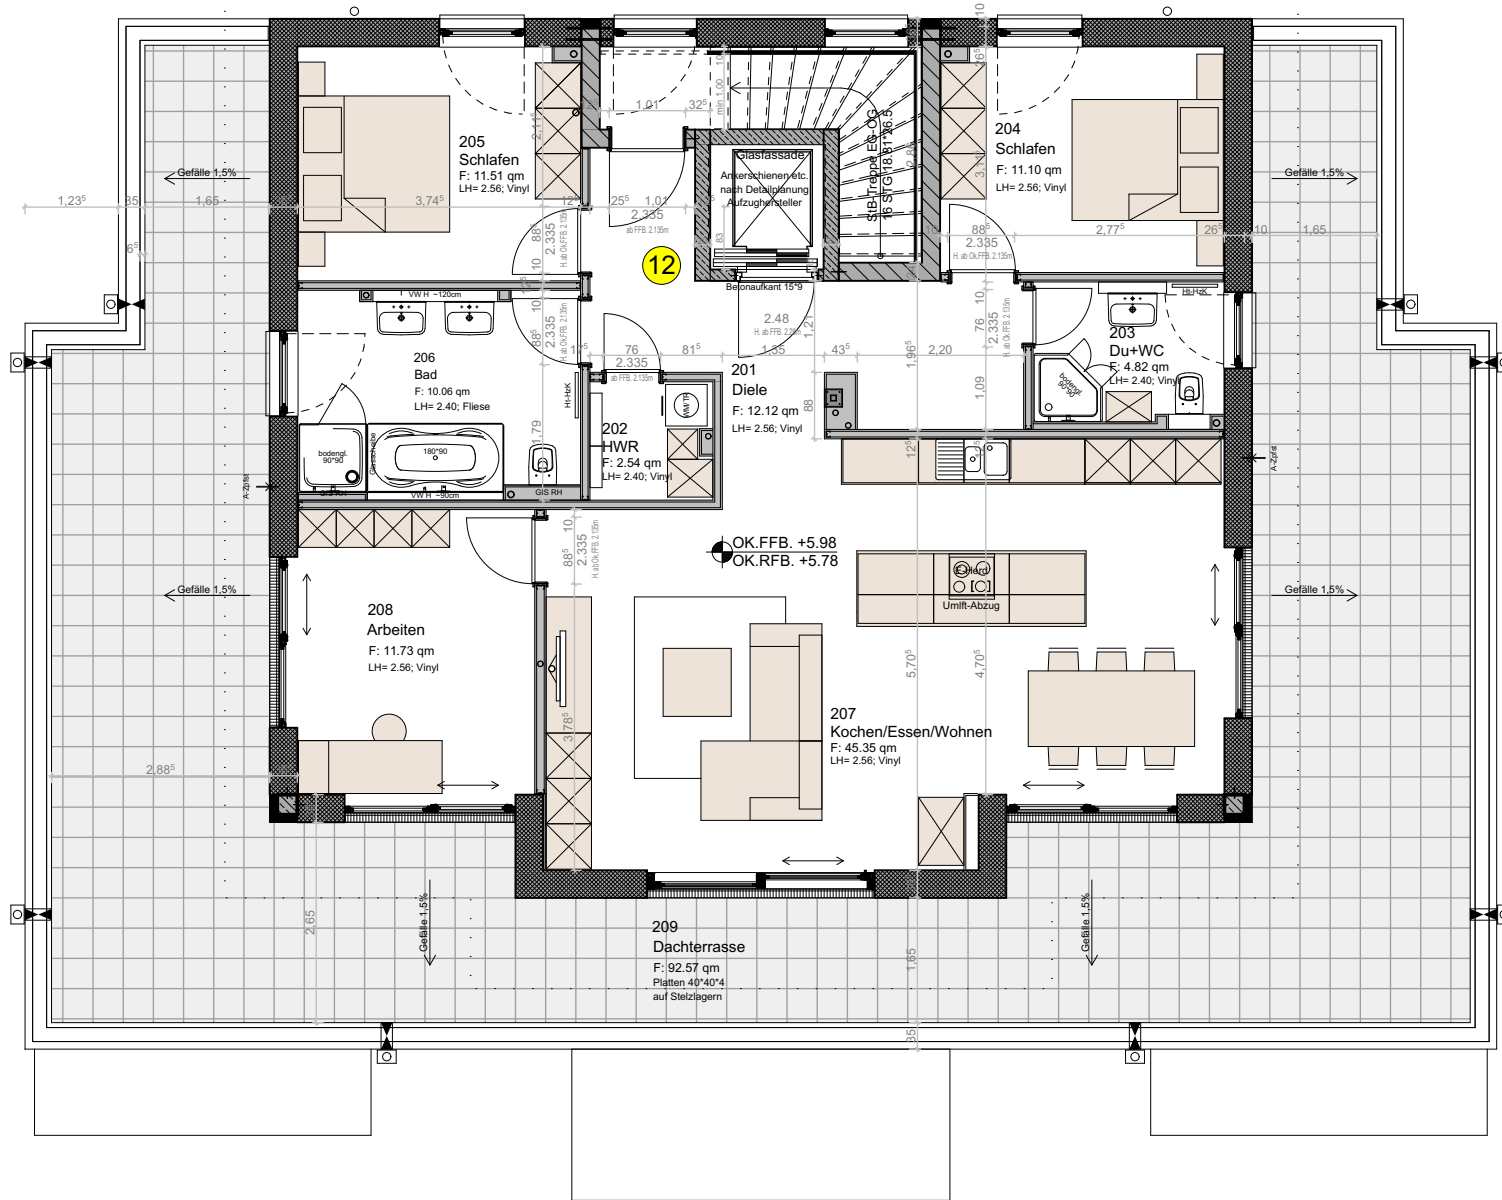

201 Diele	12,12 m ²
202 HWR	2,54 m ²
203 Du+WC	4,82 m ²
204 Schlafen	11,10 m ²
205 Schlafen	11,51 m ²
206 Bad	10,06 m ²
207 Kochen/Essen/Wohnen	45,35 m ²
208 Arbeiten	11,73 m ²
	109,23 m²
209 Dachterrasse	
(92,57 m ² zu 50%)	46,29 m ²
Wohnfläche gesamt:	155,52 m²

Oliver Schrögel

Architekturbüro

Schwabenheimer Weg 62a Tel.: 0671/8378989 Fax.: 0671/837891089
55543 Bad Kreuznach www.schroegel-schroegel.de

Projekt

**NEUBAU 2 MEHRFAMILIENHÄUSER mit Tiefgarage
Urban X 2.0**

Simsastraße 2 + 4, 55543 BAD KREUZNACH

Bauherr

CQ GmbH

Schwabenheimer Weg 62 a
55543 Bad Kreuznach

Zeichnung

**Penthaus Haus II
Wohnung Nr.: 12**